


NOTER:

DER MÅ IKKE MÅLES PÅ TEGNINGEN
ALLE MÅL ER I METER, MED MINDRE ANDET ER ANGIVET PÅ TEGNINGEN
ALLE KOTER ER I DVR90 I METER

BESKRIVELSE:

SIGNATUR:

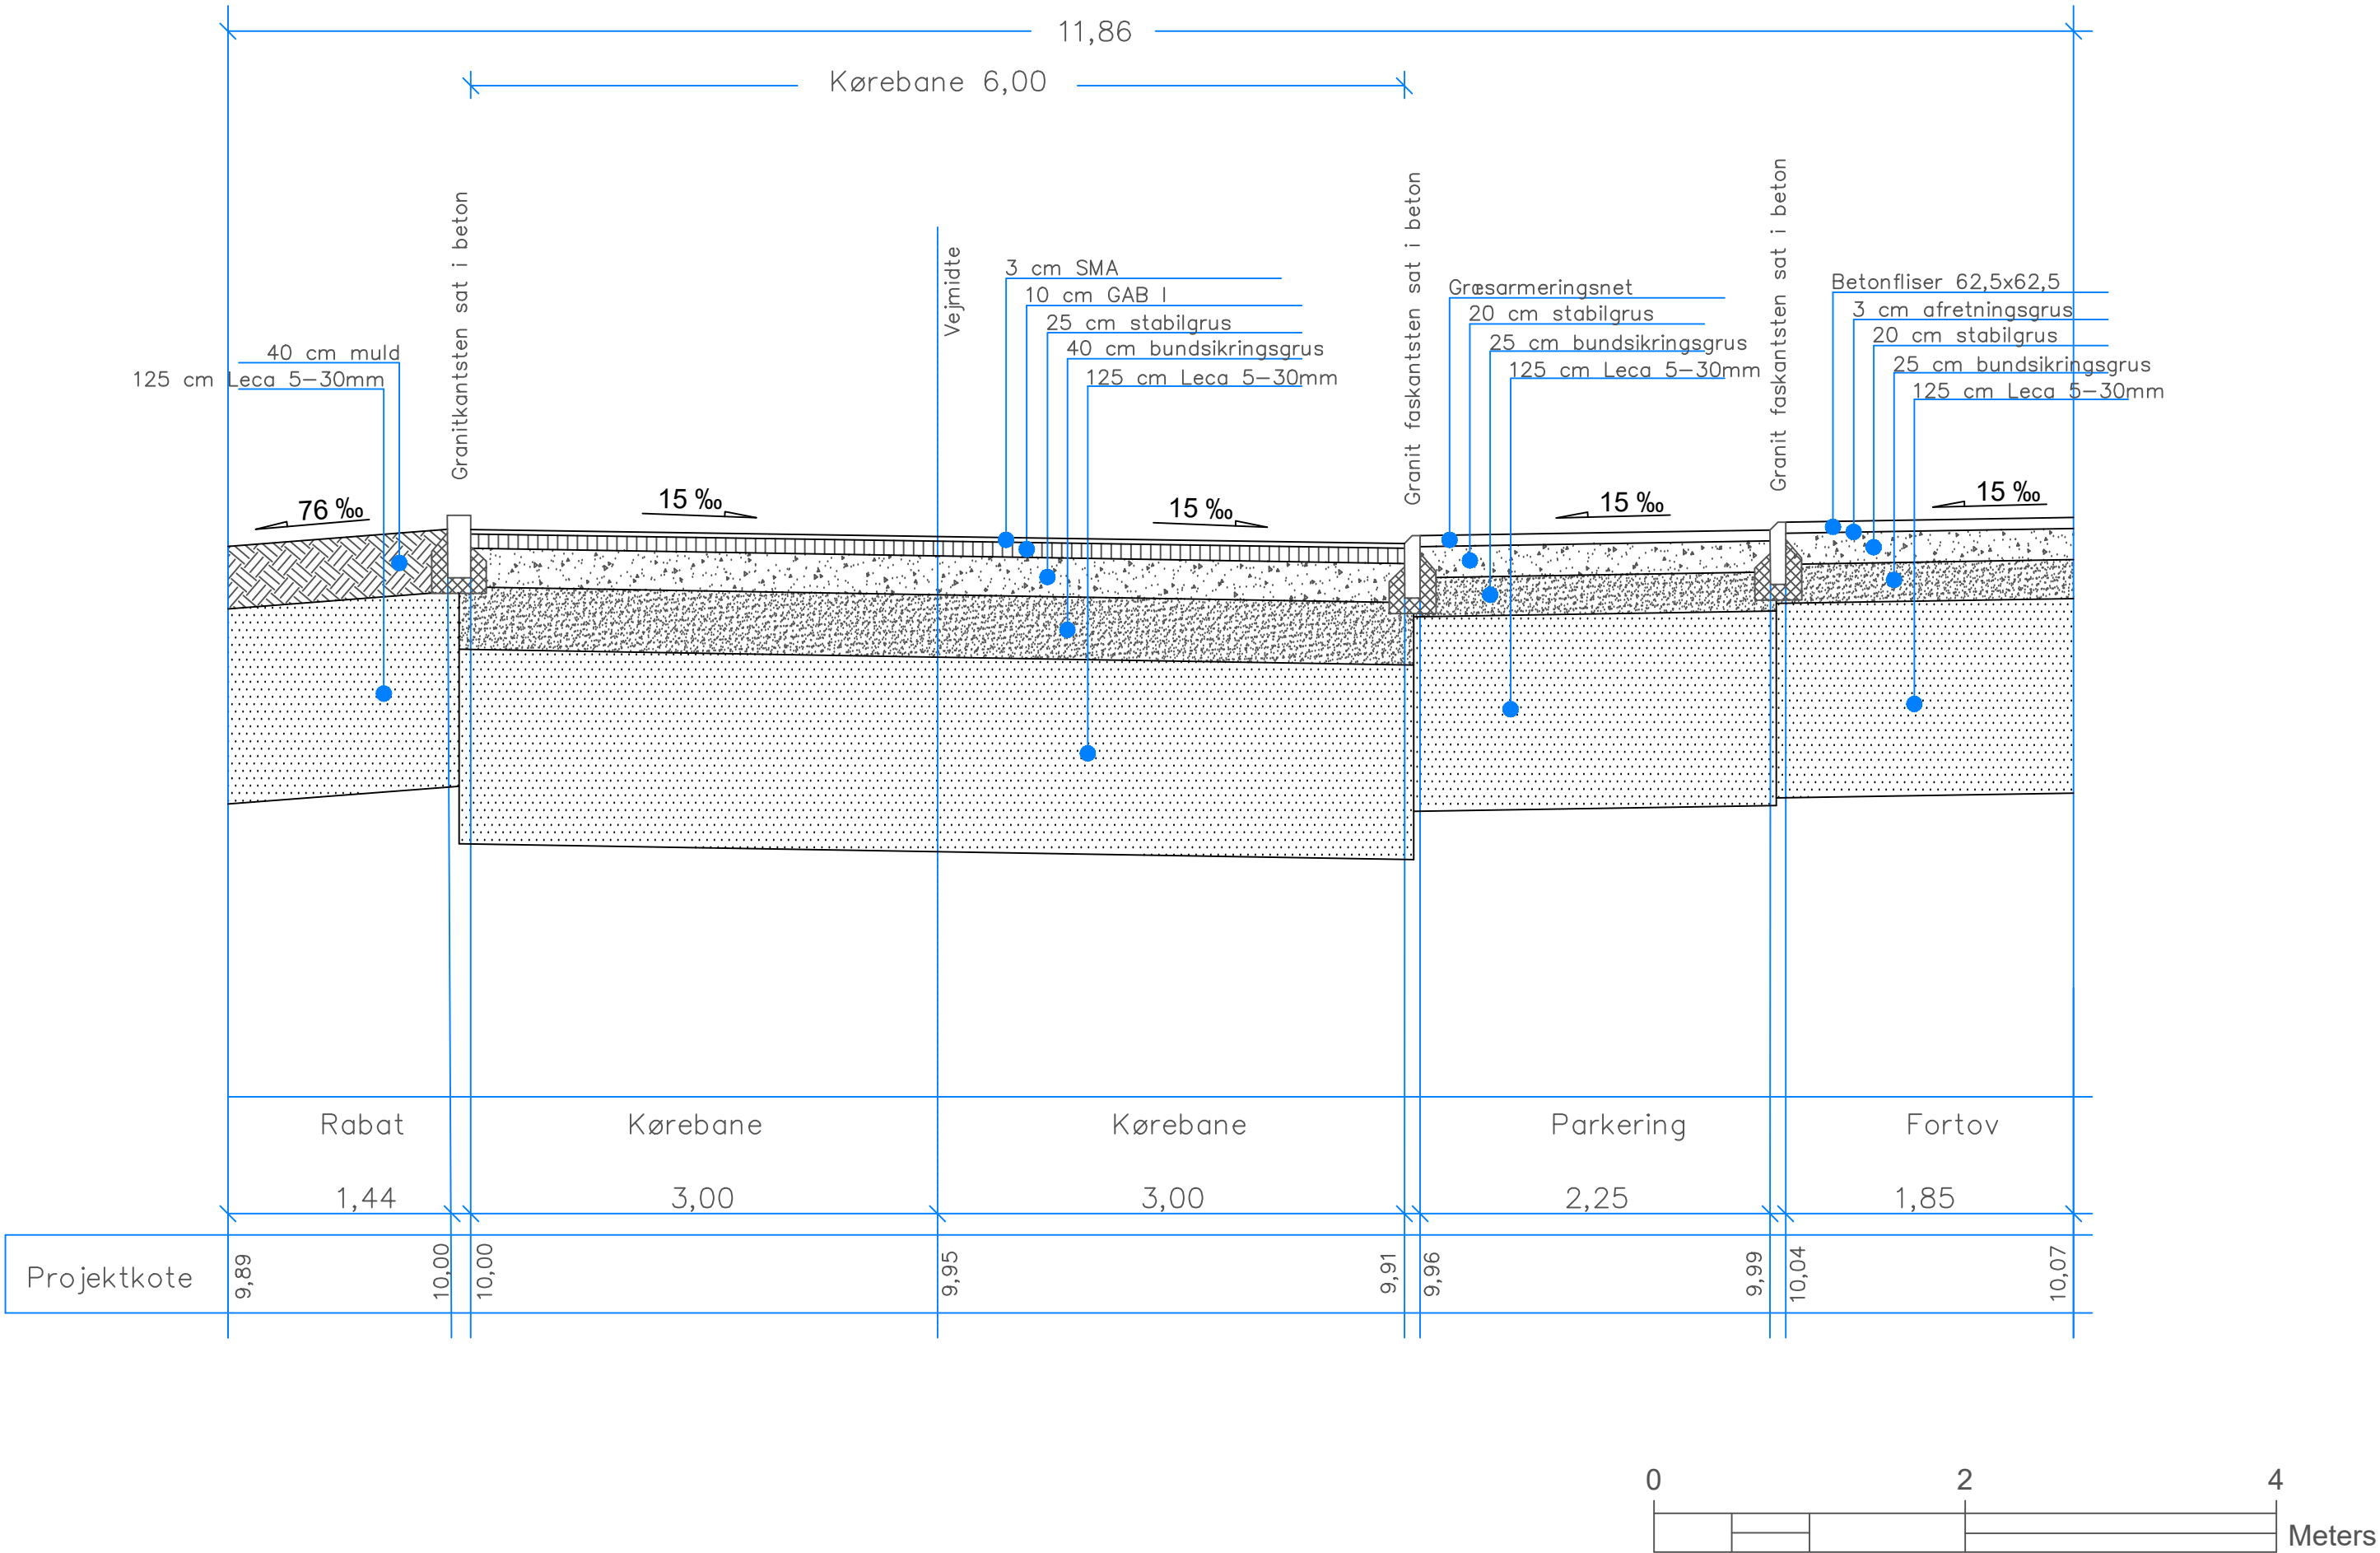

TEKNIK & MILJØ
Anlæg & Infrastruktur

CHIKANER PÅ VED BØLGEN

VED BØLGEN, VEJLE

NORMALTVÆRSNIT A-A

Dato.: 29.08.2018

Init.: CARFR/RANIS

Tegn.:

G-961-003

Mål: 1:40