


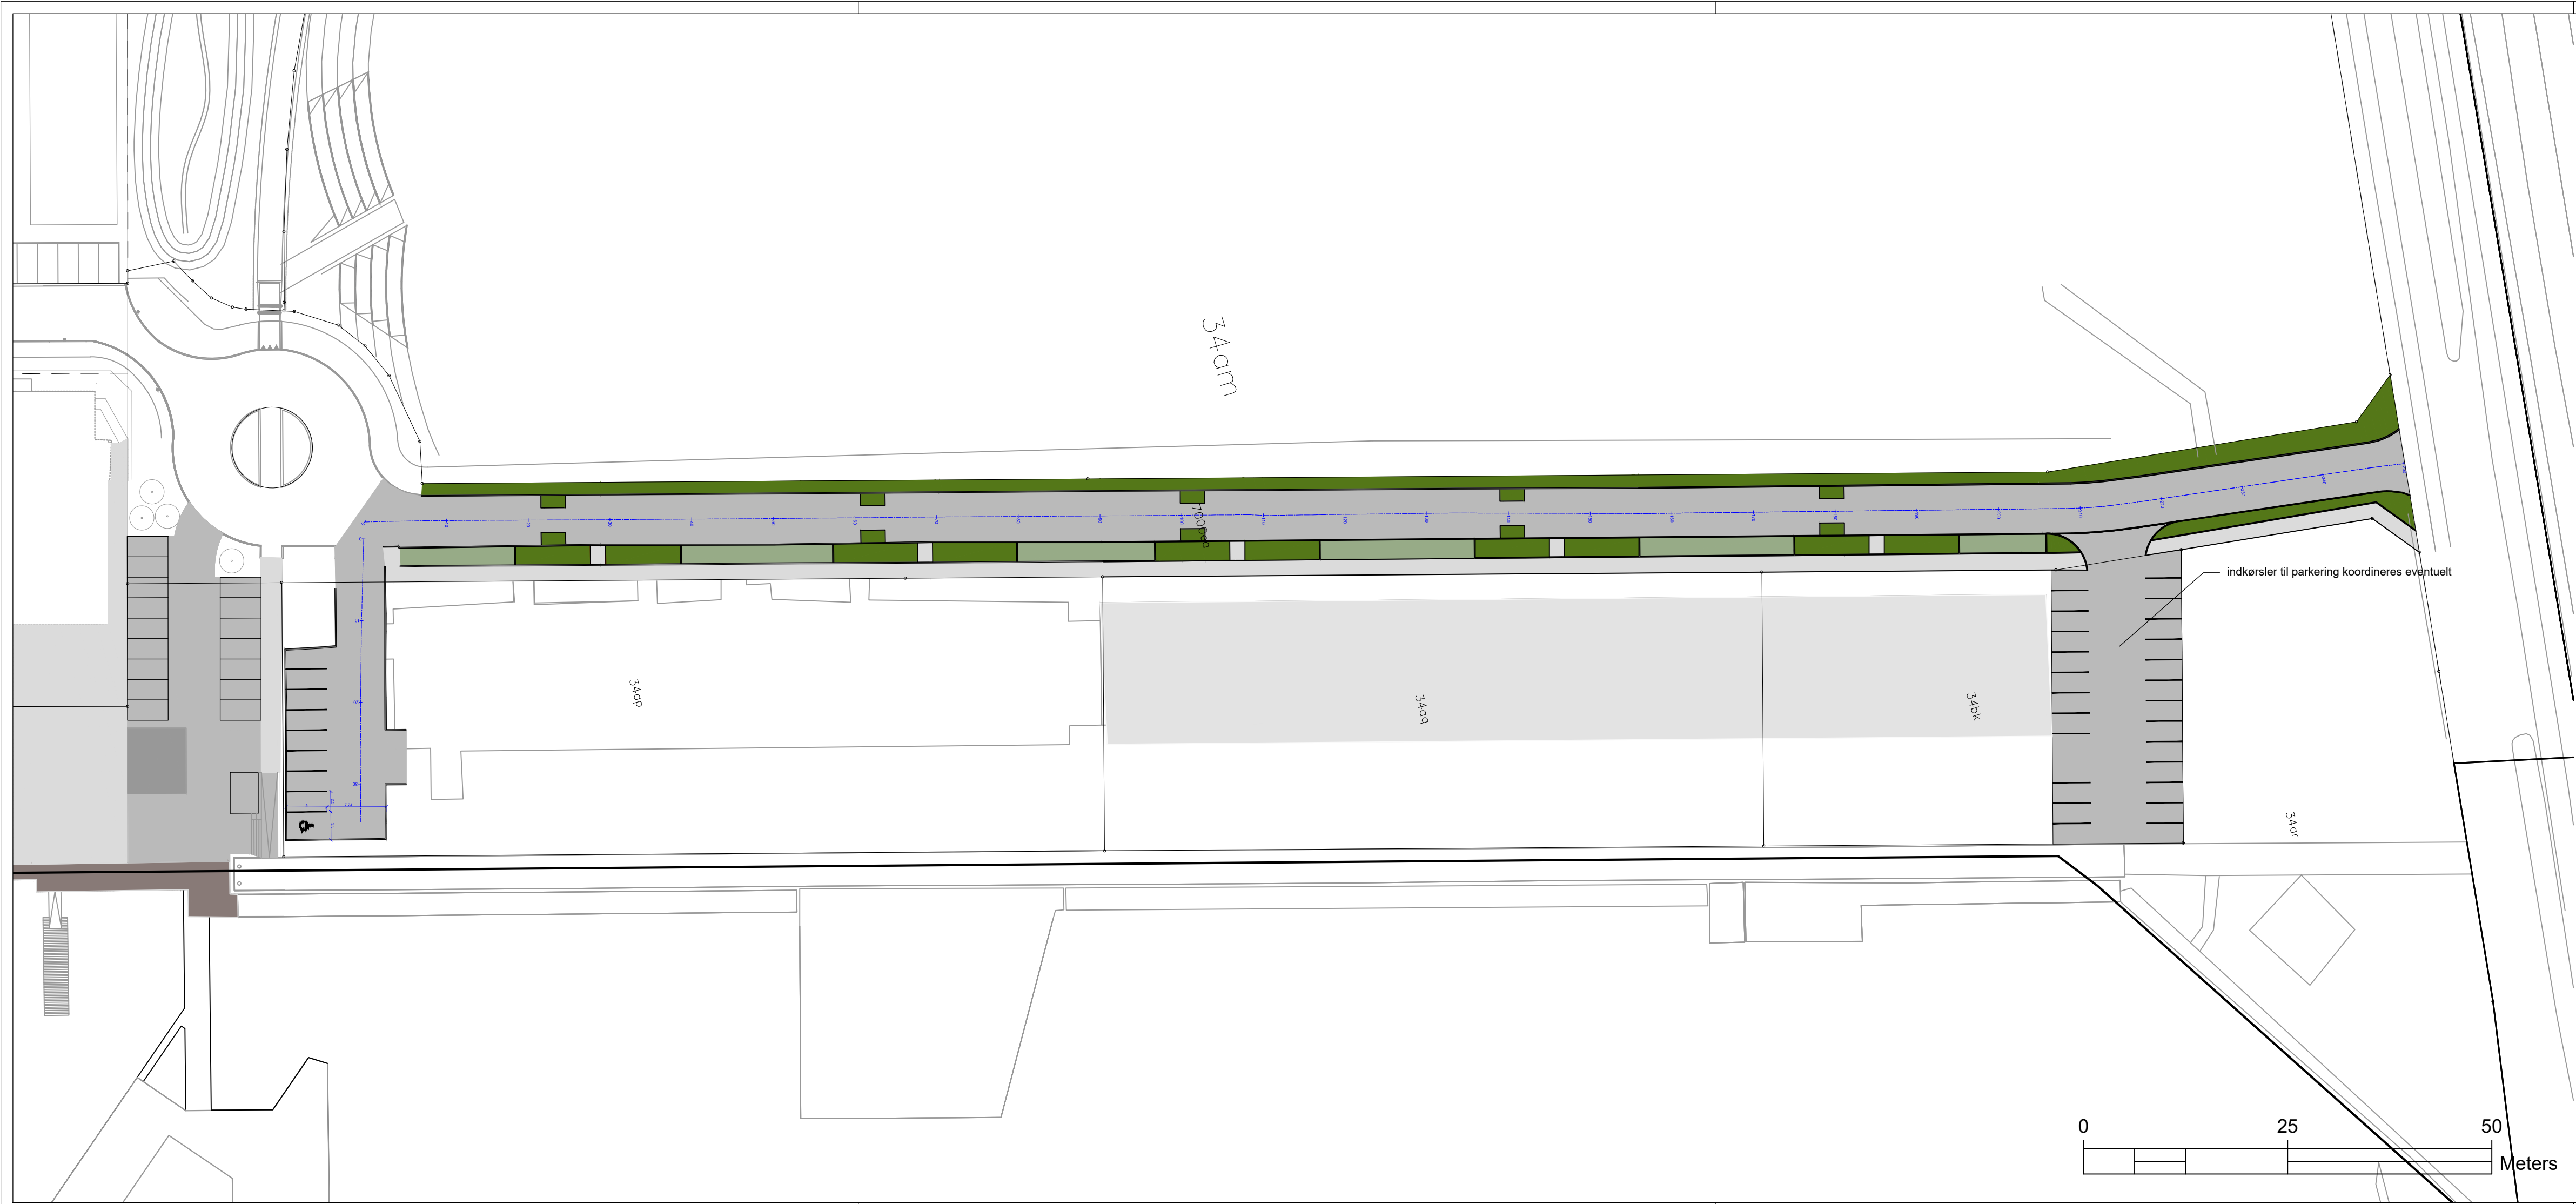


NOTER:

DER MÅ IKKE MÅLES PÅ TEGNINGEN
ALLE MÅL ER I METER, MED MINDRE ANDET ER ANGIVET PÅ TEGNINGEN
ALLE KOTER ER I DVR90 I METER

BESKRIVELSE:

SIGNATUR:

- ASFALT
- FORTOV
- KANTSTEN
- PARKERINGSPLADS
- RABAT / HÆK
- VEJMIDTE

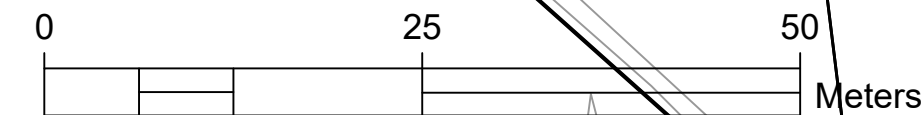

**vejle**
KOMMUNE

TEKNIK & MILJØ
Anlæg & Infrastruktur

CHIKANER PÅ VED BØLGEN
VED BØLGEN, VEJLE
VEJPLAN - MED CHIKANER
Dato.: 29.10.2018 Init.: CARFR/RANIS

Tegn.:
G-961-001
Mål: 1:500